

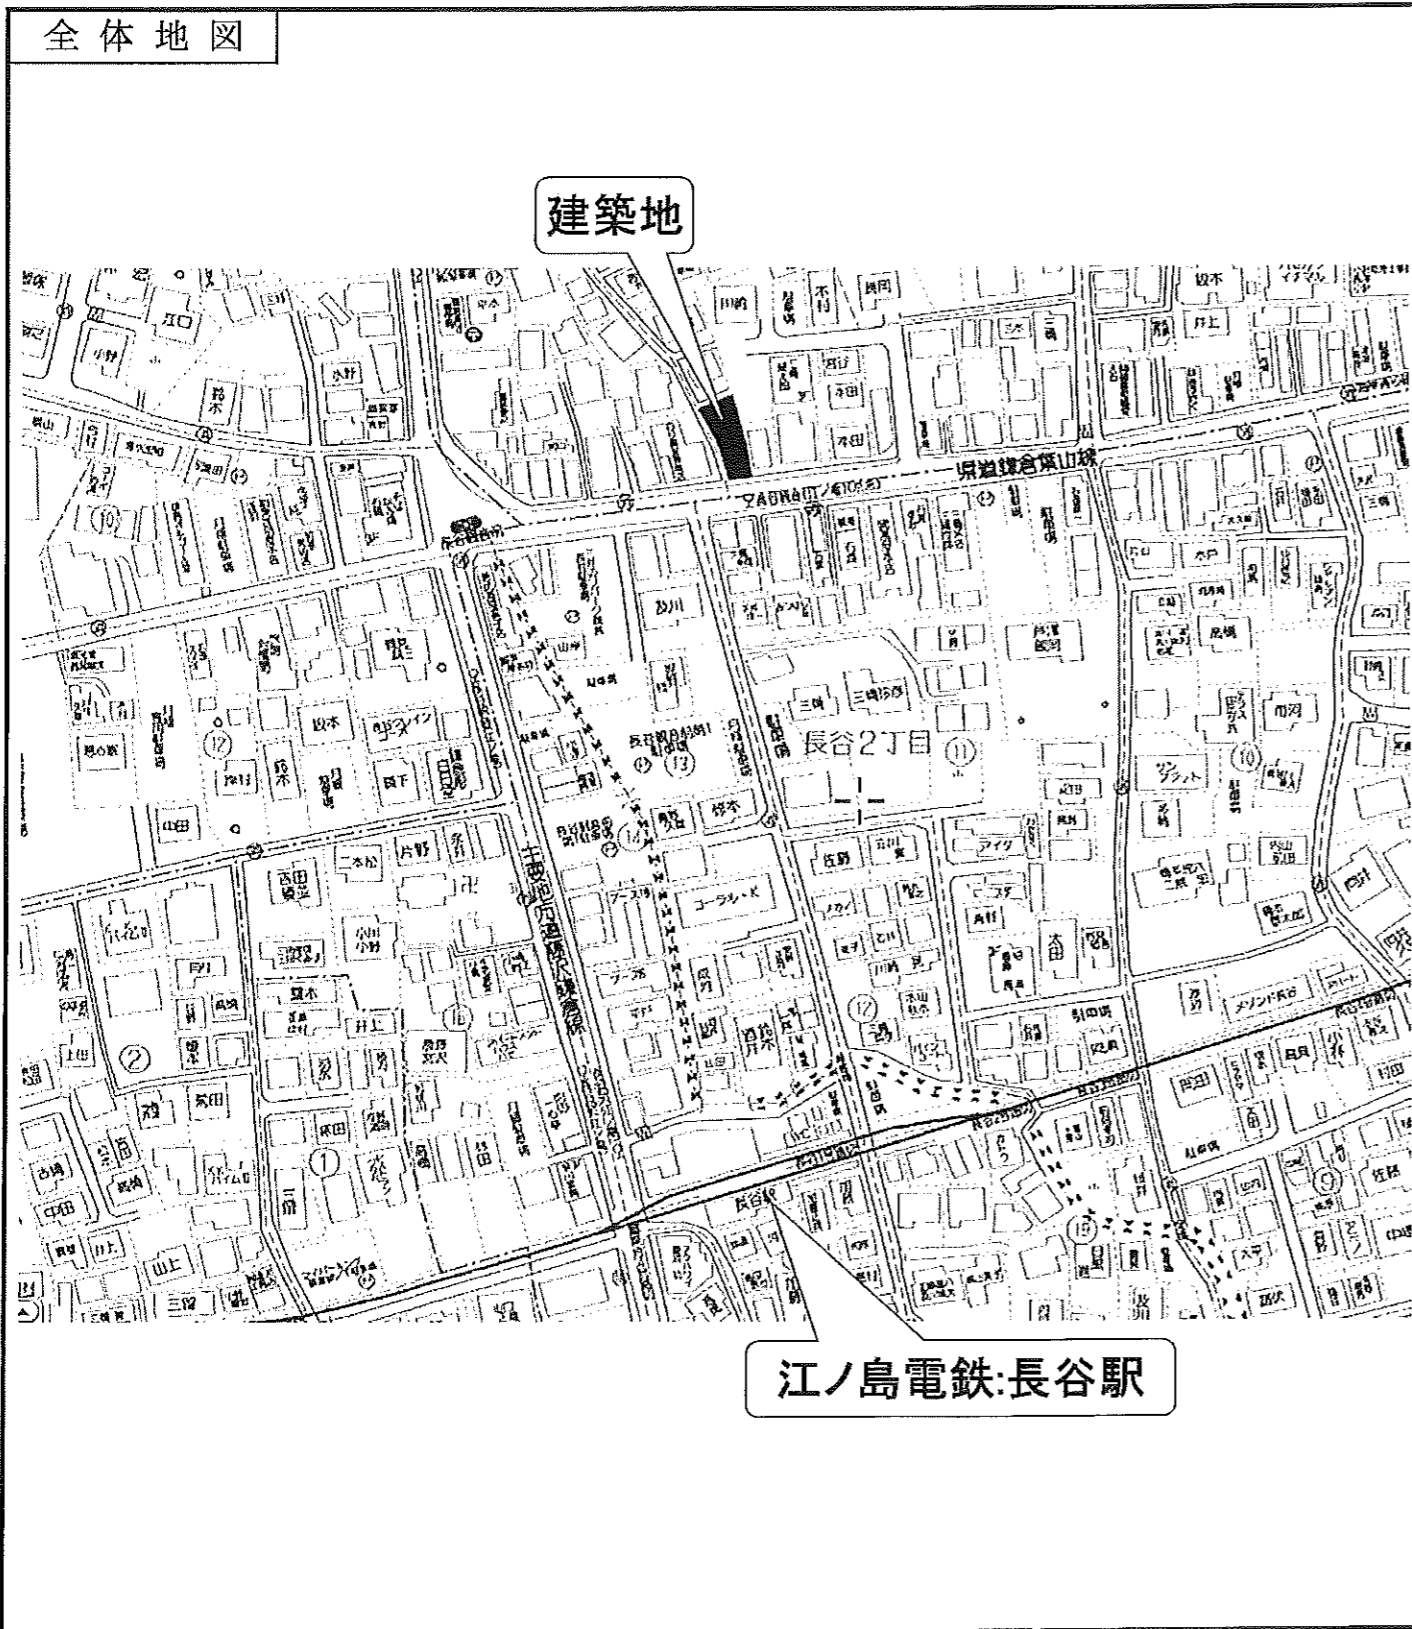
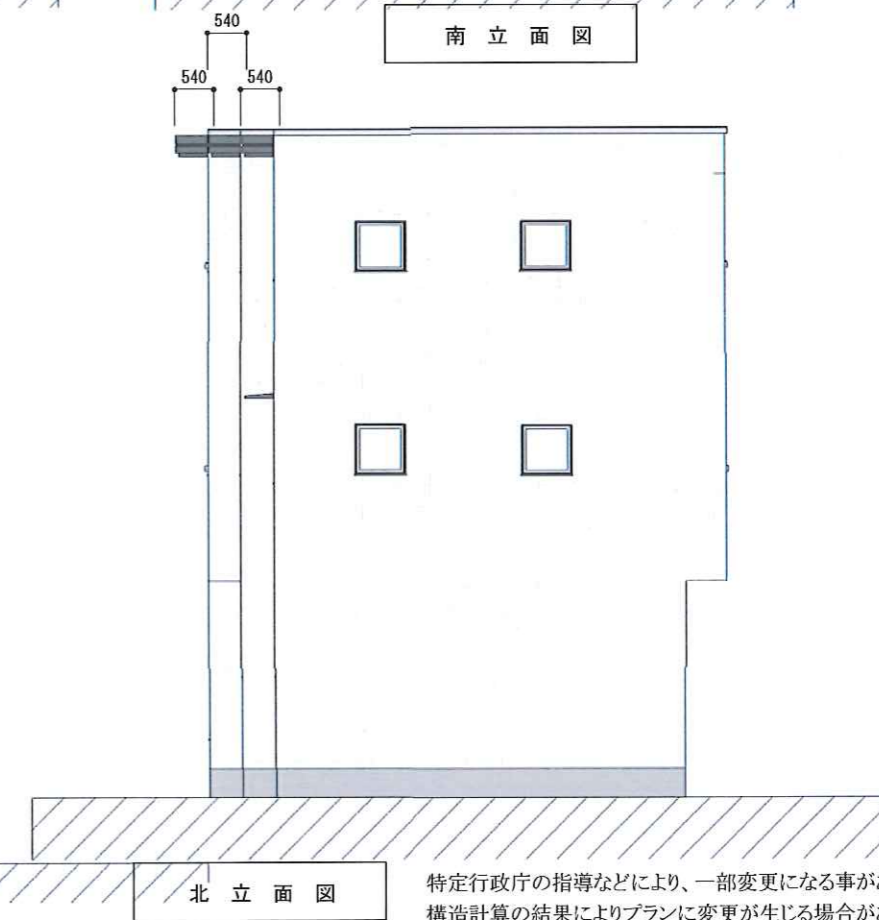
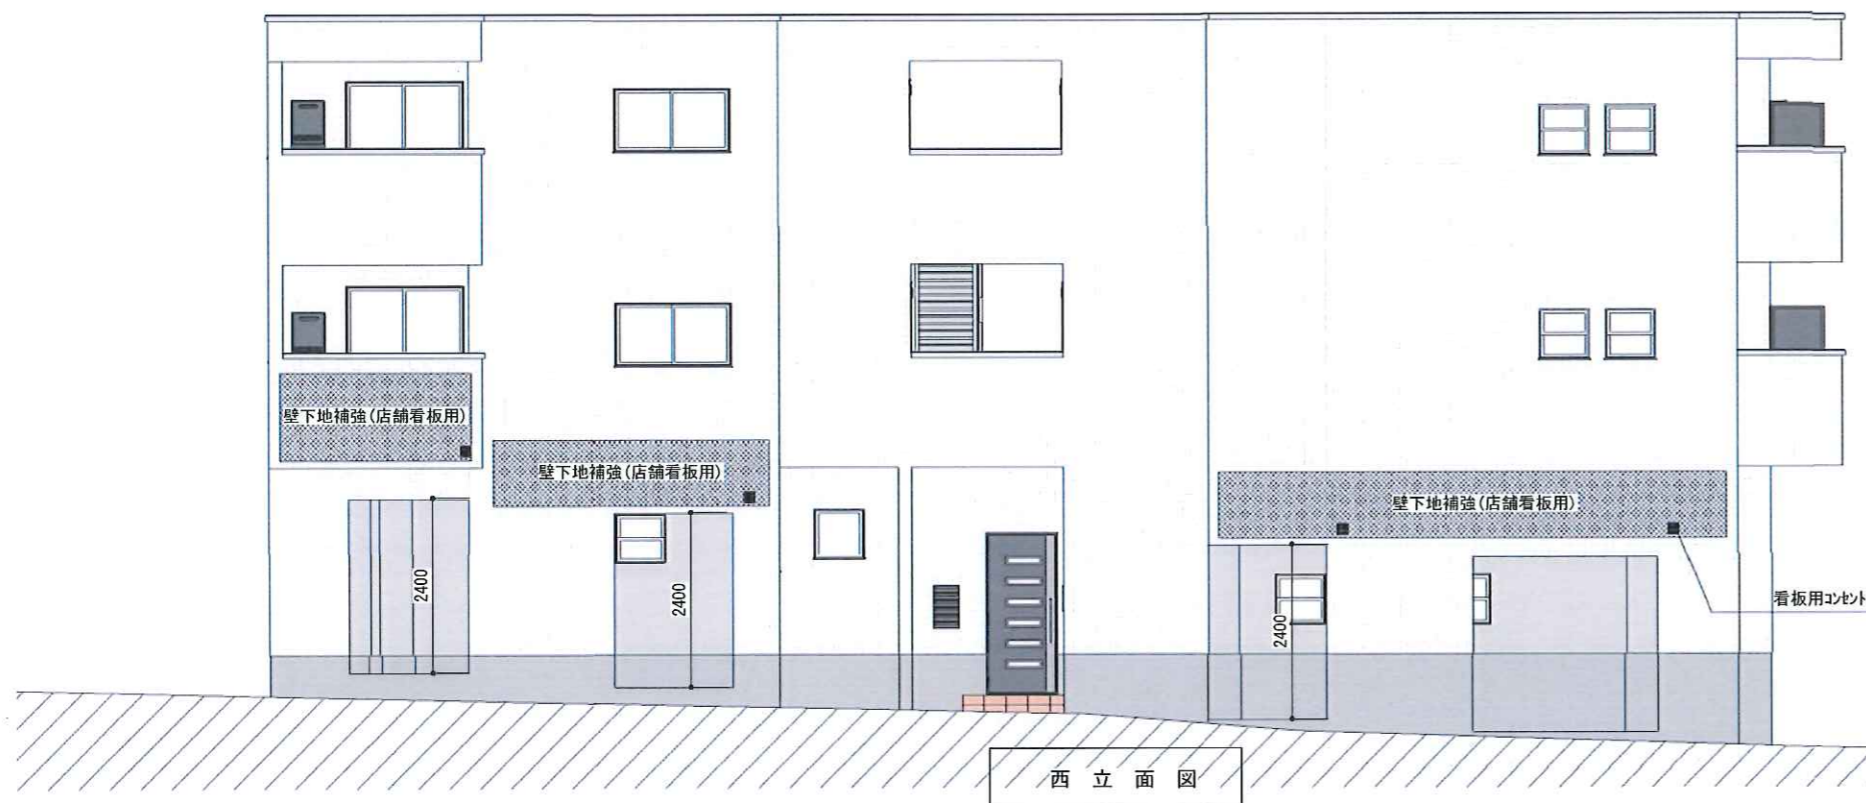


建築現場案内図



施主様名	株式会社 鎌倉地所 様
------	-------------

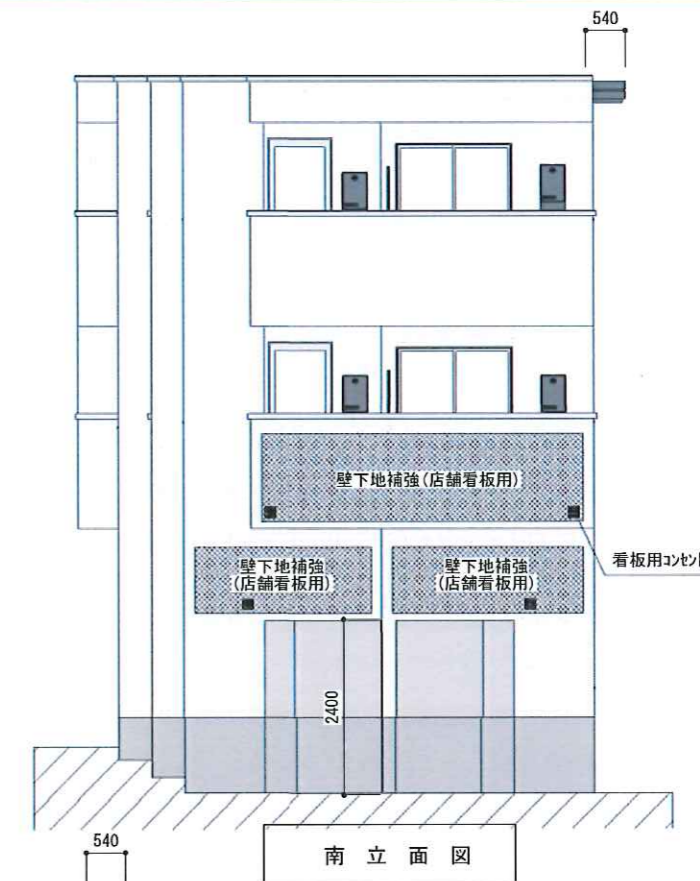


建築地住所	神奈川県鎌倉市長谷1丁目14-17	図番	
施工管理	(株)セレ コーポレーション		2

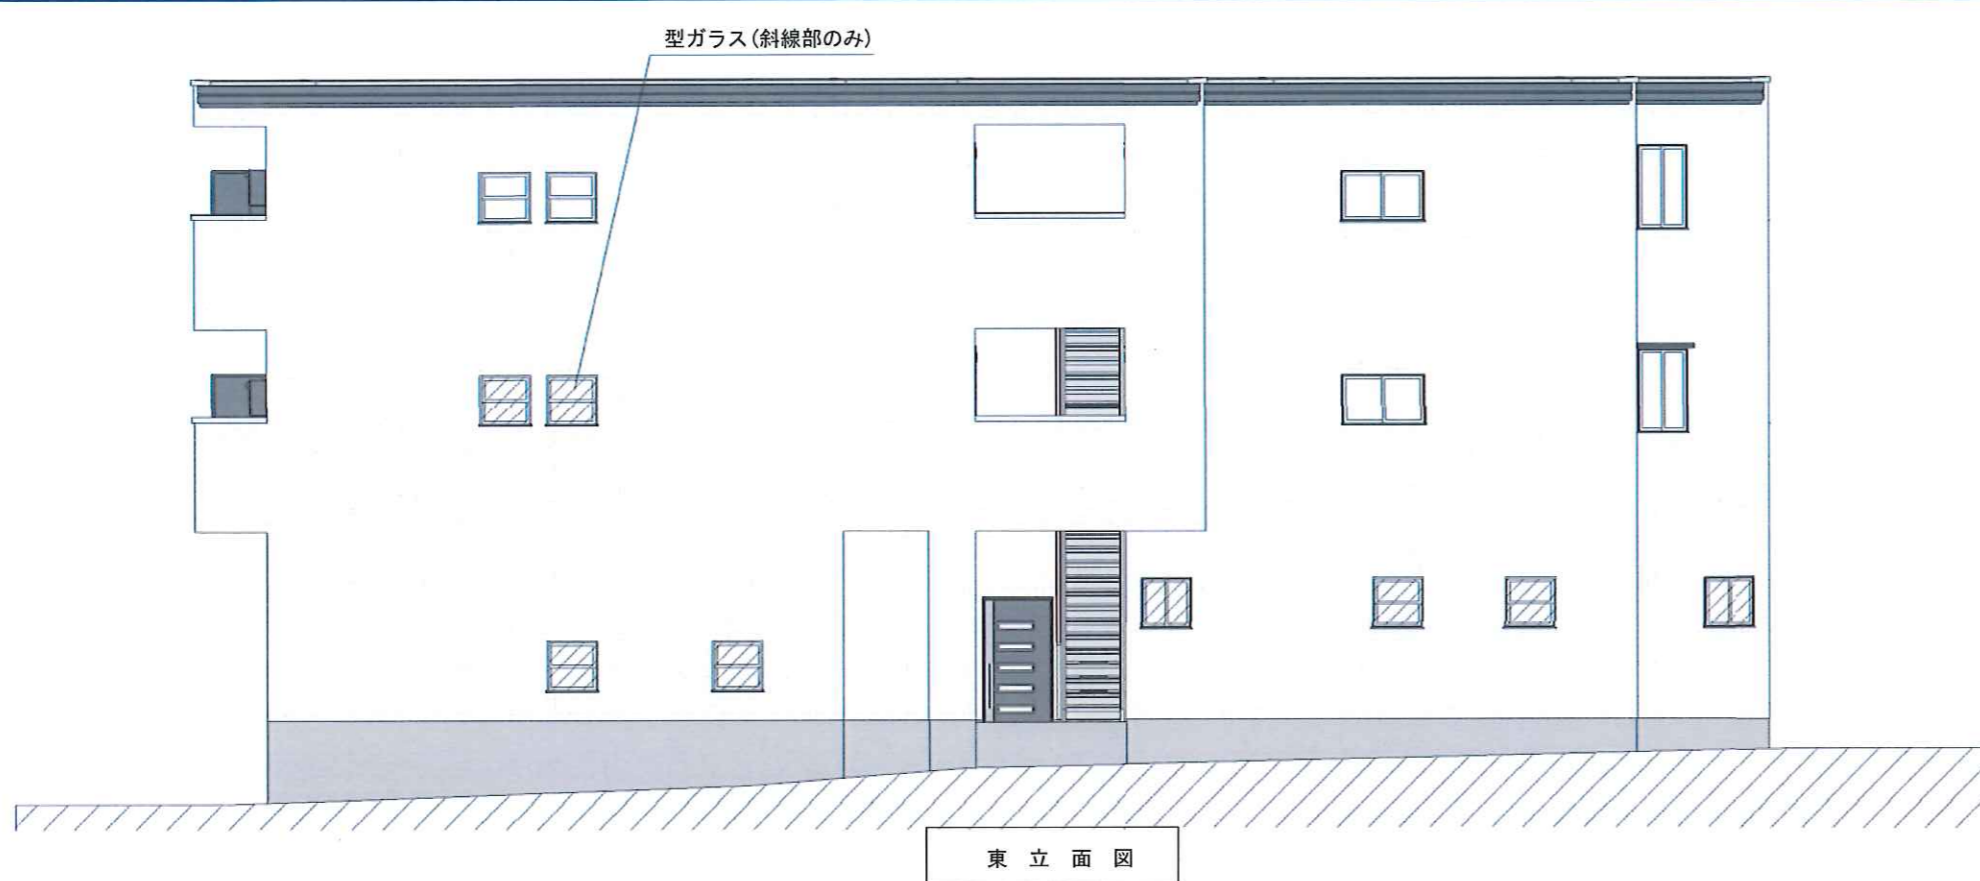


特定行政庁の指導などにより、一部変更になる事があります。
 構造計算の結果によりプランに変更が生じる場合があります。
 設計詳細時、多少プランが変更になる場合があります。

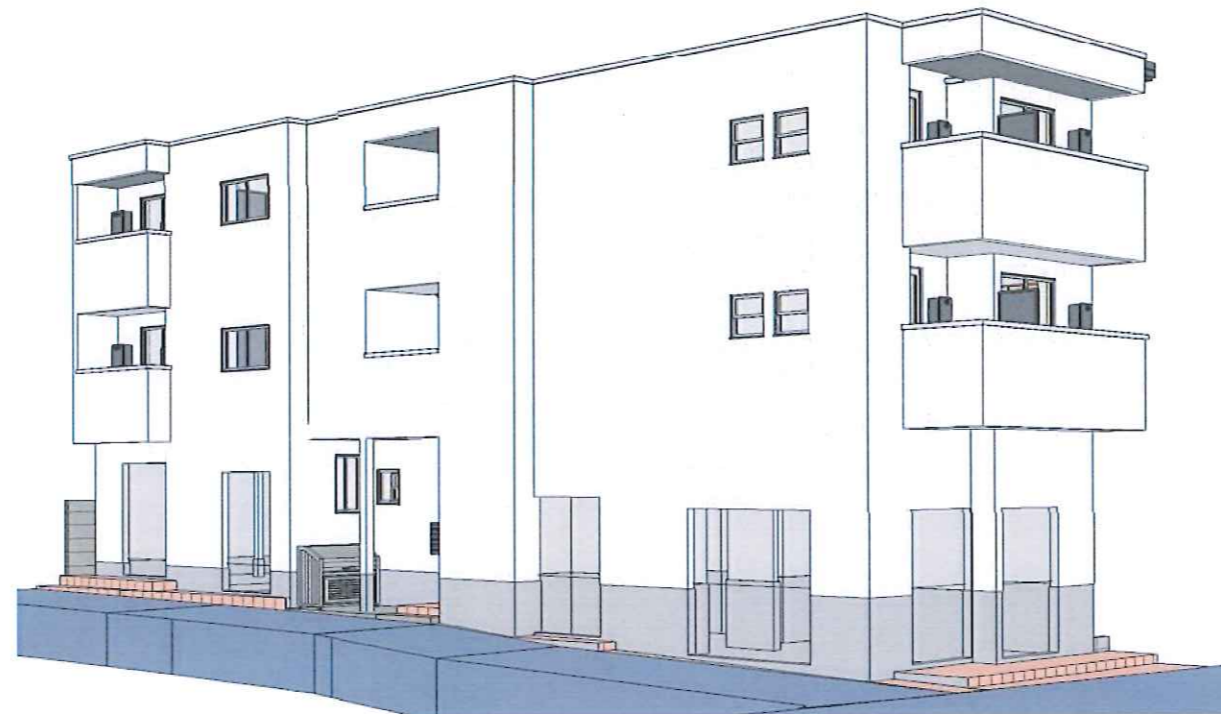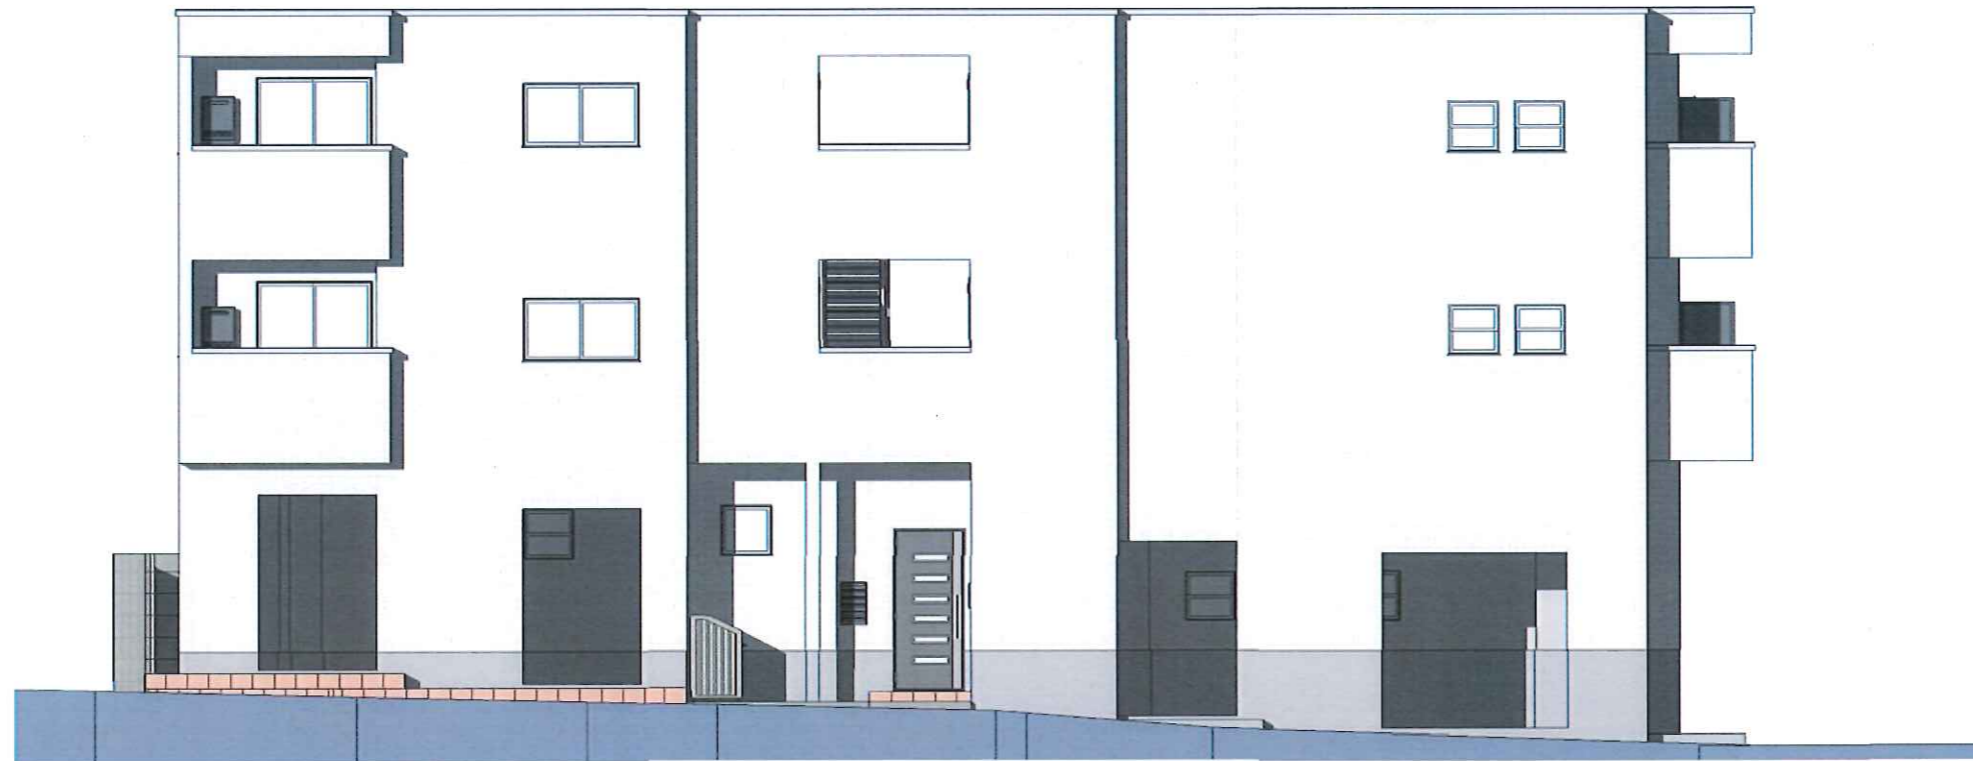

特定行政庁の指導などにより、一部変更になる事があります。
 構造計算の結果によりプランに変更が生じる場合があります。
 設計詳細時、多少プランが変更になる場合があります。

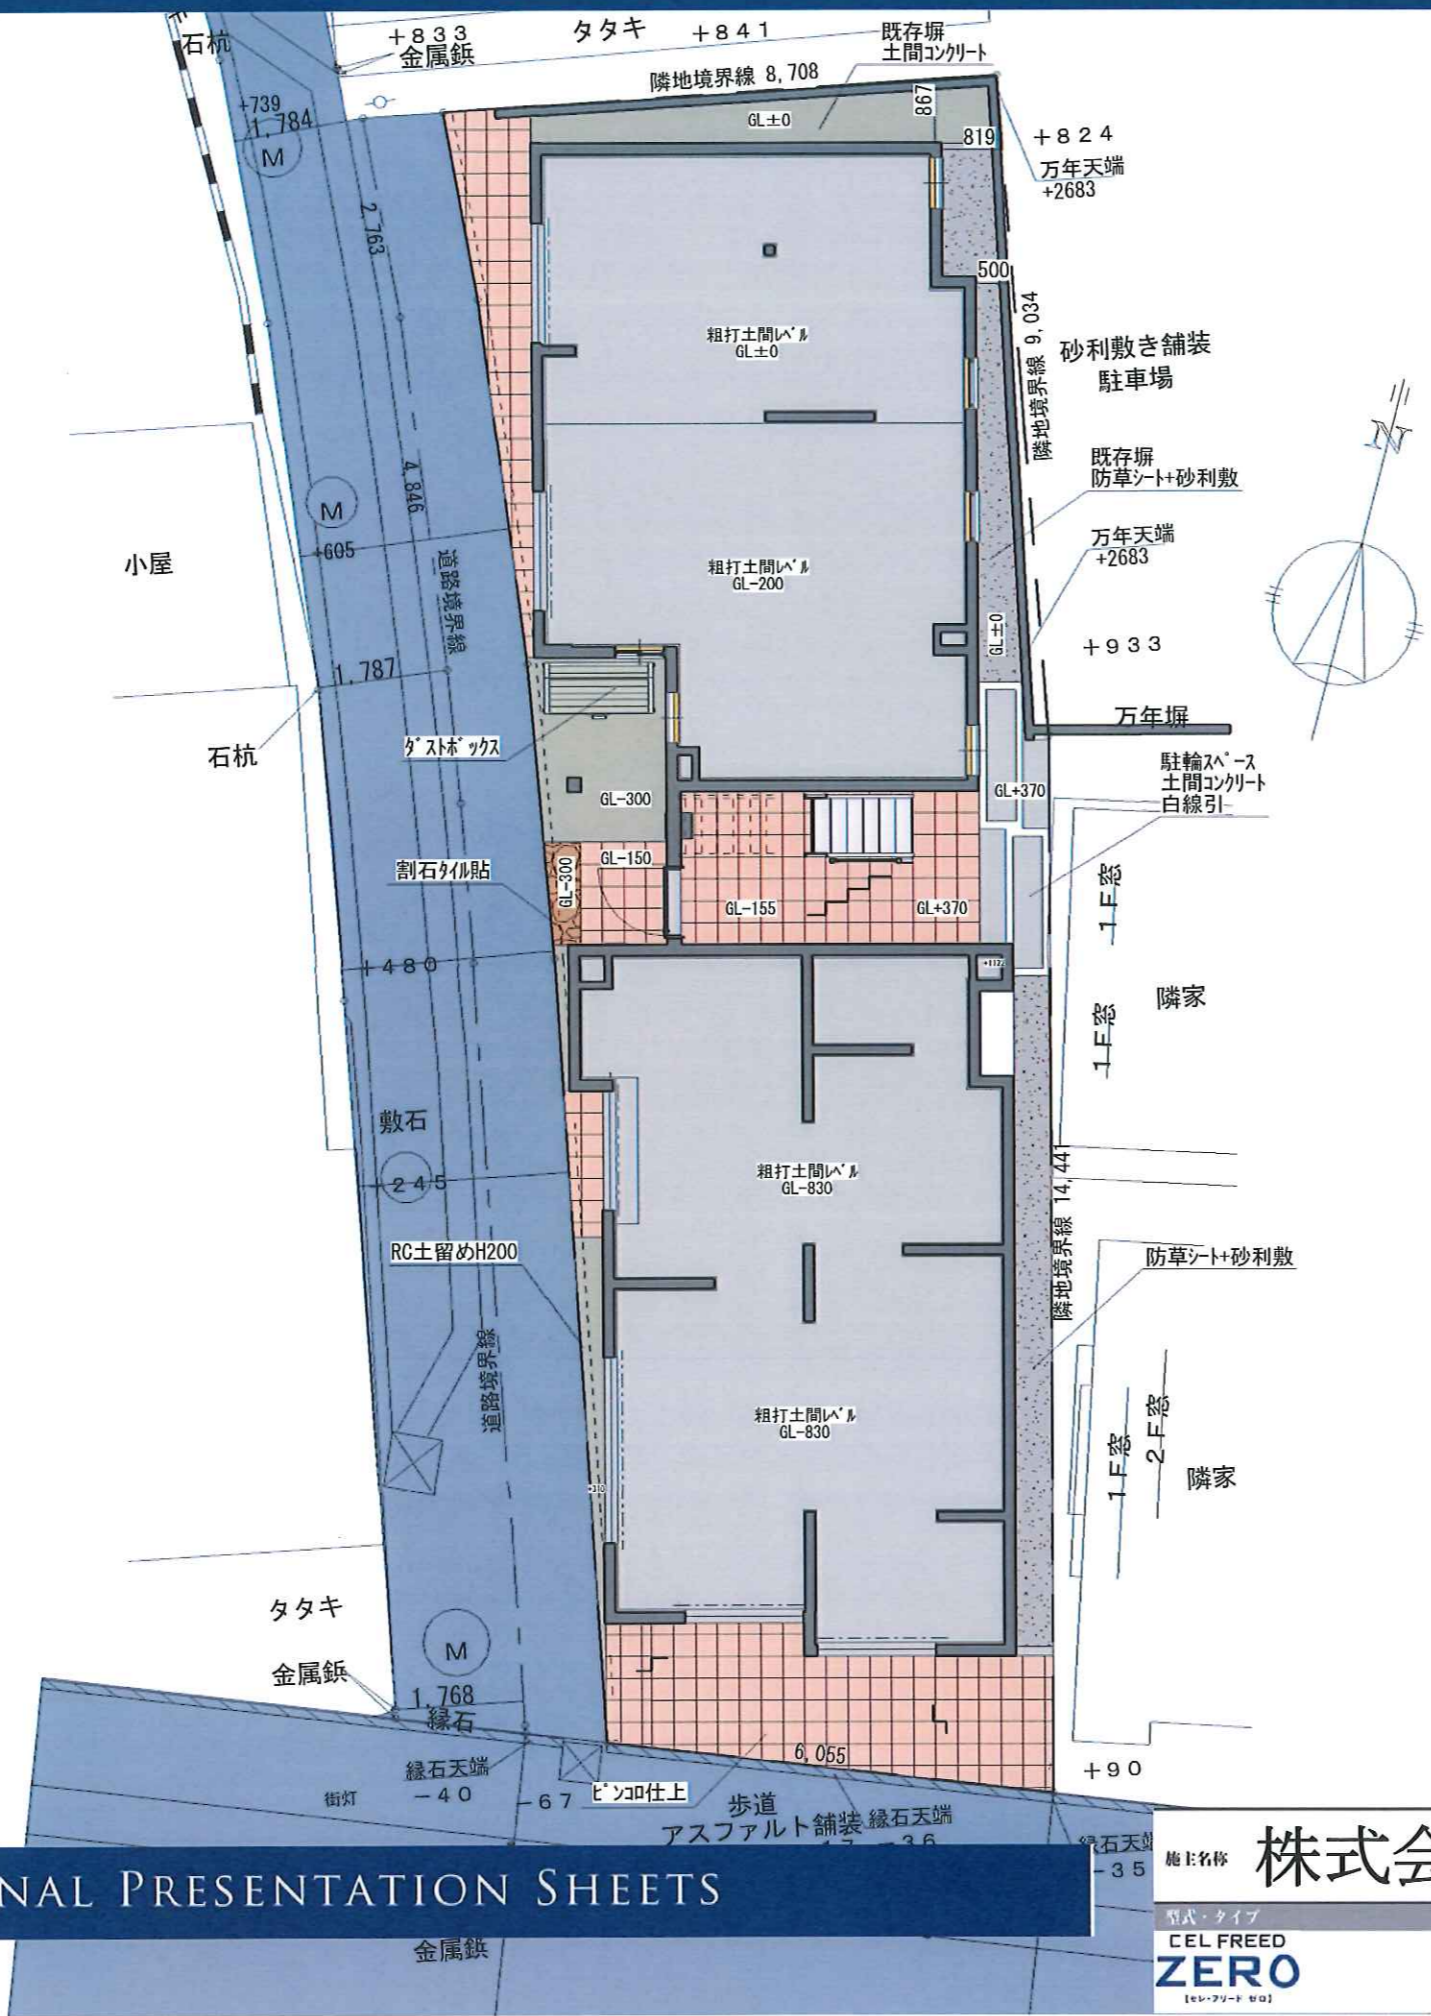


特定行政庁の指導などにより、一部変更になる事があります。
 構造計算の結果によりプランに変更が生じる場合があります。
 設計詳細時、多少プランが変更になる場合があります。

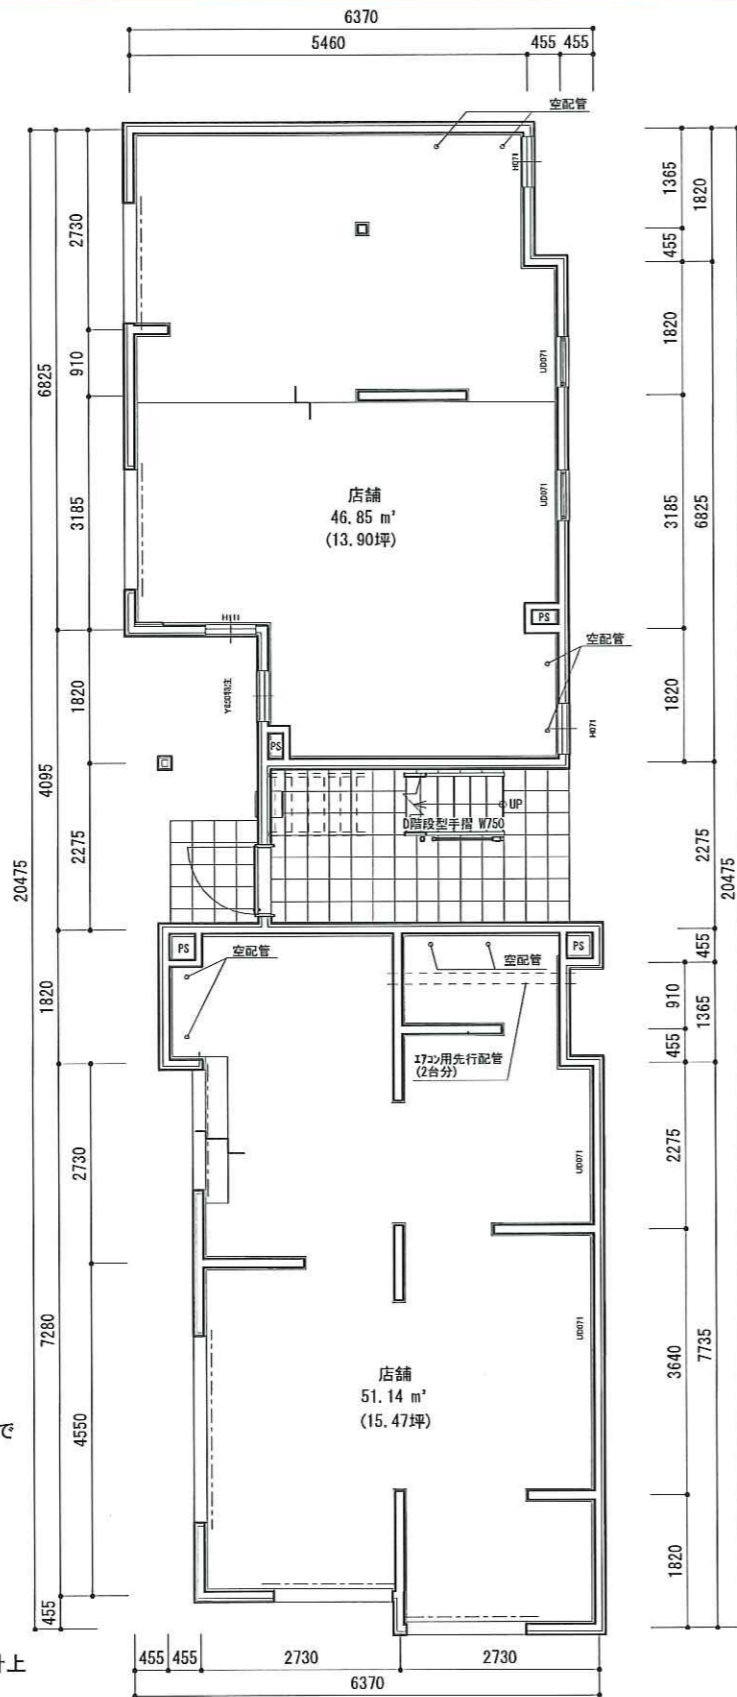

1 階 平 面 図

【店舗工事(弊社工事範囲)】


- 床 : 土間コンクリート粗打ち (7)100 (D10@200)
- 壁 : 強化石膏ボード 15mm
- 天井 : 強化石膏ボード 15mm
- 電気(電灯) : 店舗内引込 4箇所
※分電盤設置2箇所/その他 : 天井裏配線まで
- 電気(動力) : 無し
- 水道 : 配管立上りまで 2箇所
※メーターBOX・メーター2個設置
- 下水 : 配管立上りまで 8箇所(各洗面・トイレ用)
- ガス : 配管立上りまで 4箇所
※メーター設置4個設置
- 外構コメント : 看板用+出入口付近1箇所
- ※ 店舗内の設備(便器)は二箇所までお見積書に計上させていただきます。

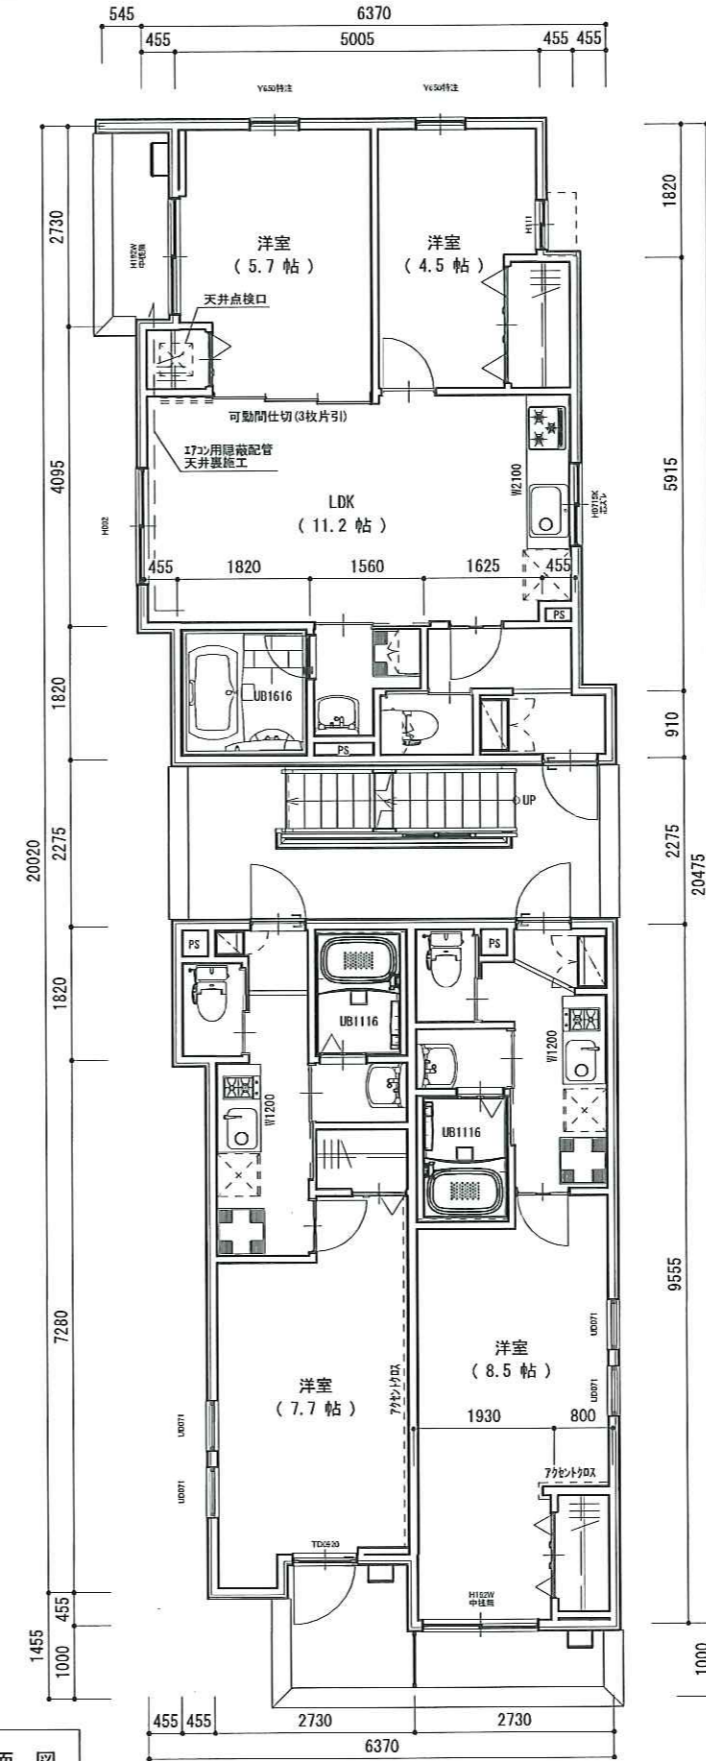


2 階 平 面 図

集 計 表	
階数	面積
1FSL	97.09 m ²
2FSL	99.58 m ²
3FSL	99.58 m ²
合計: 6	296.25 m ²

特定行政庁の指導などにより、一部変更になる事があります。
構造計算の結果によりプランに変更が生じる場合があります。
設計詳細時、多少プランが変更になる場合があります。

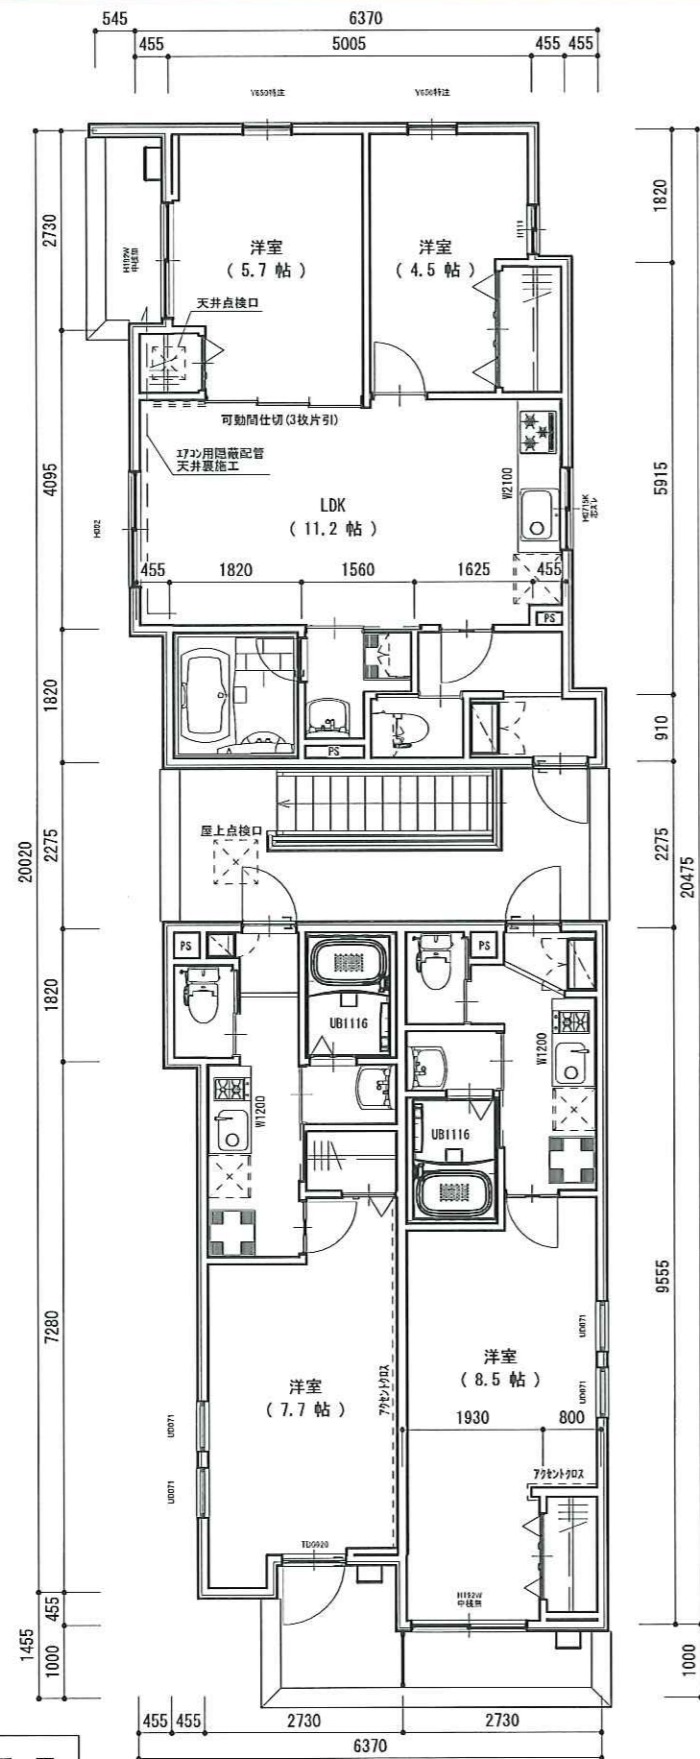

屋根平面図

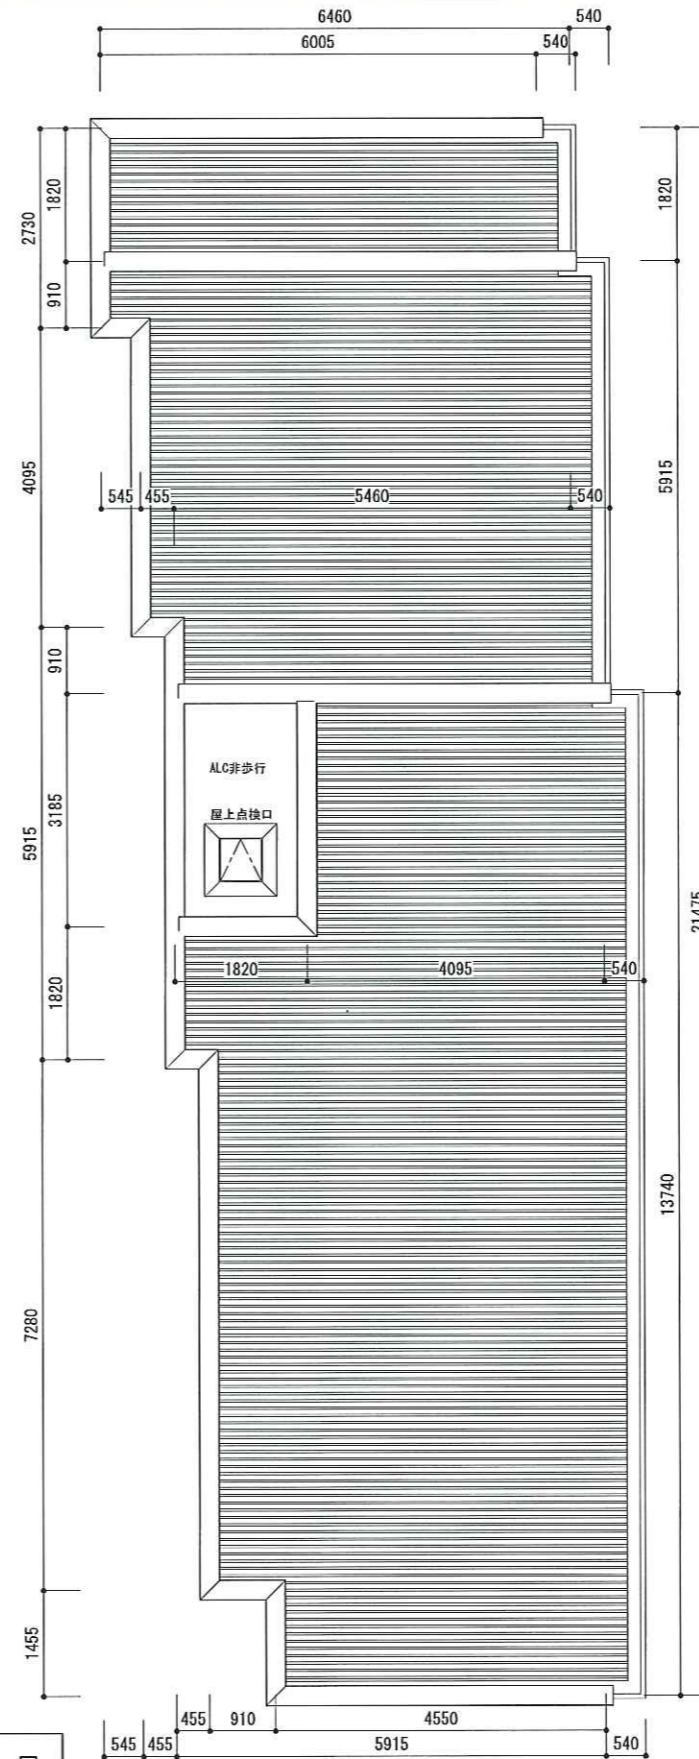

特定行政庁の指導などにより、一部変更になる事があります。
 構造計算の結果によりプランに変更が生じる場合があります。
 設計詳細時、多少プランが変更になる場合があります。