
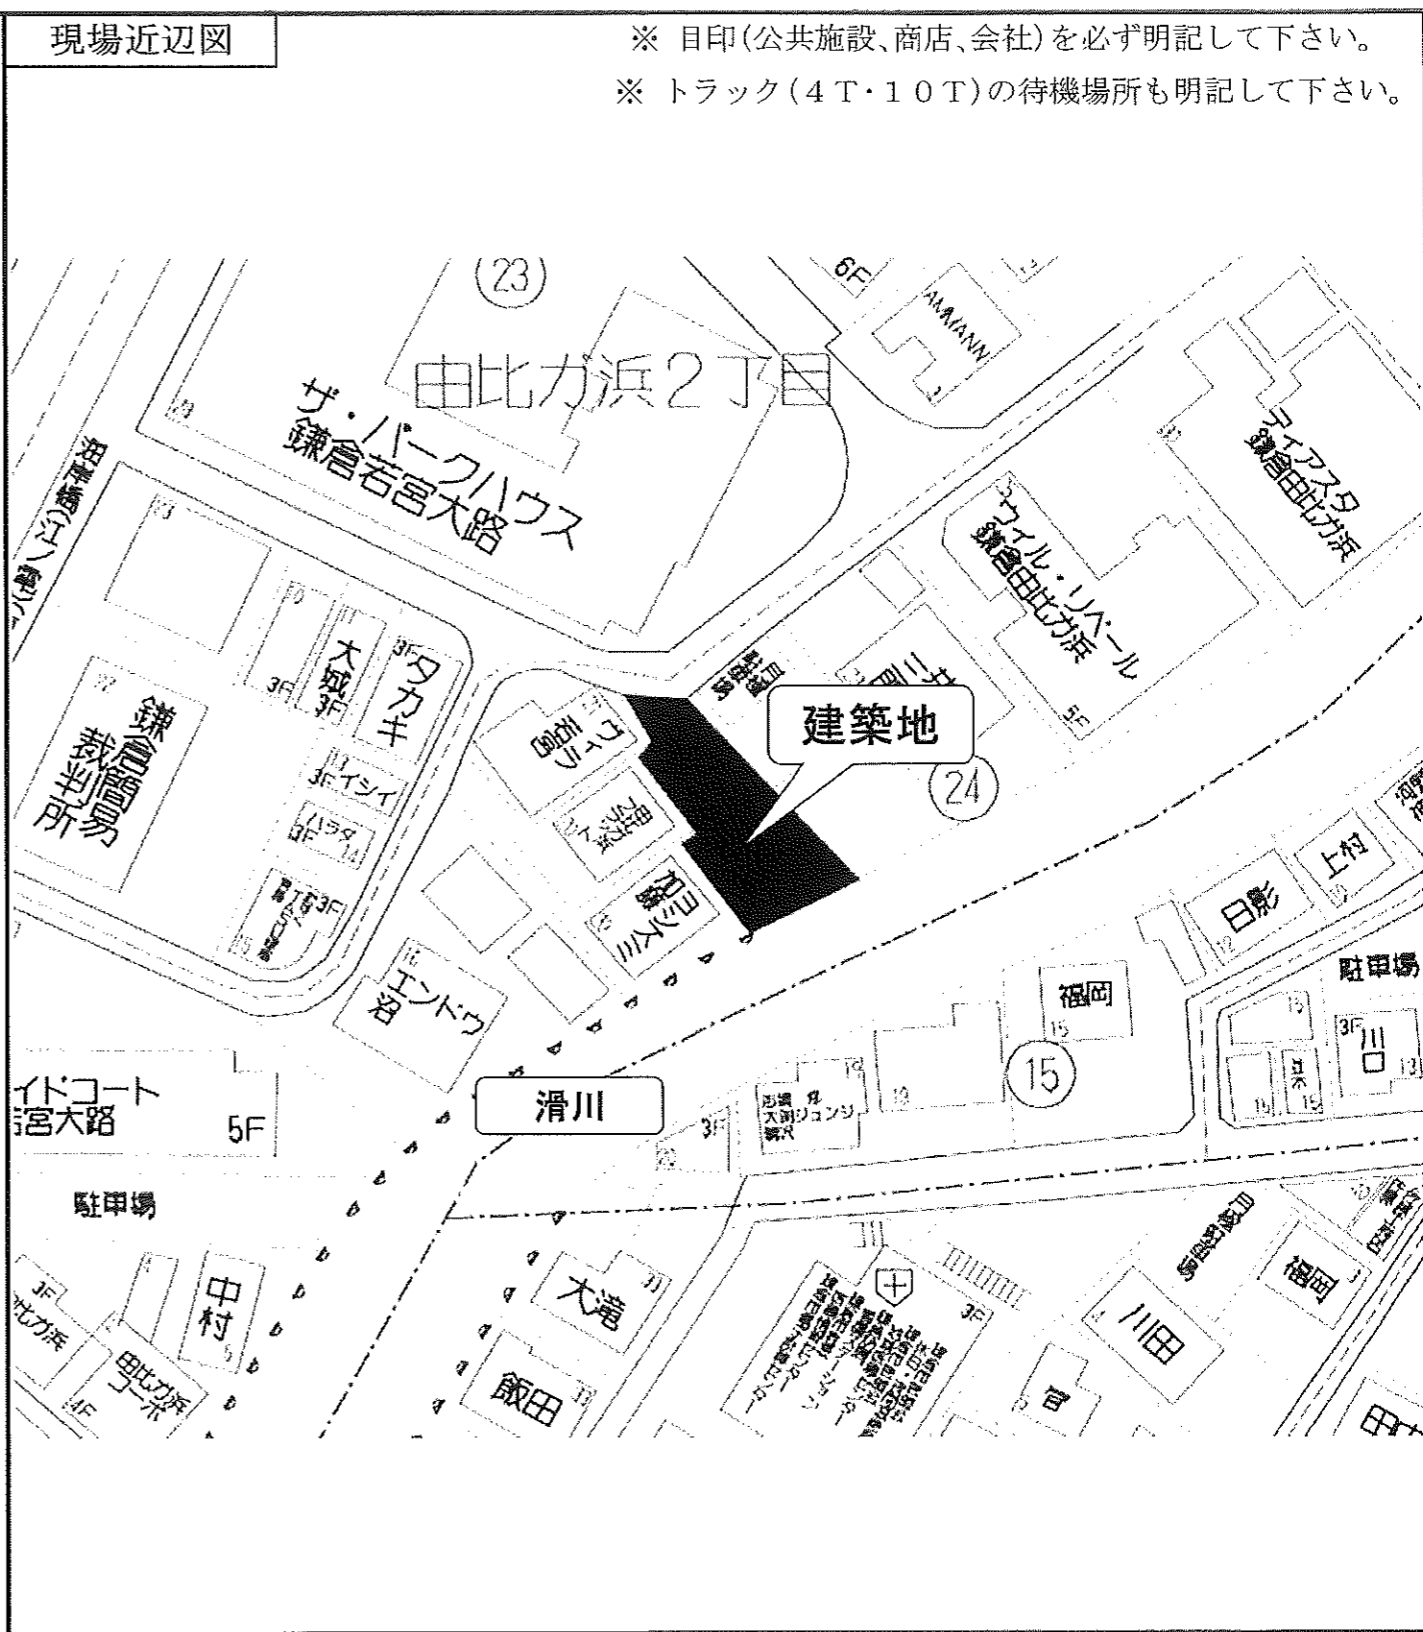


建築現場案内図

施主様名	株式会社鎌倉地所様B
------	------------

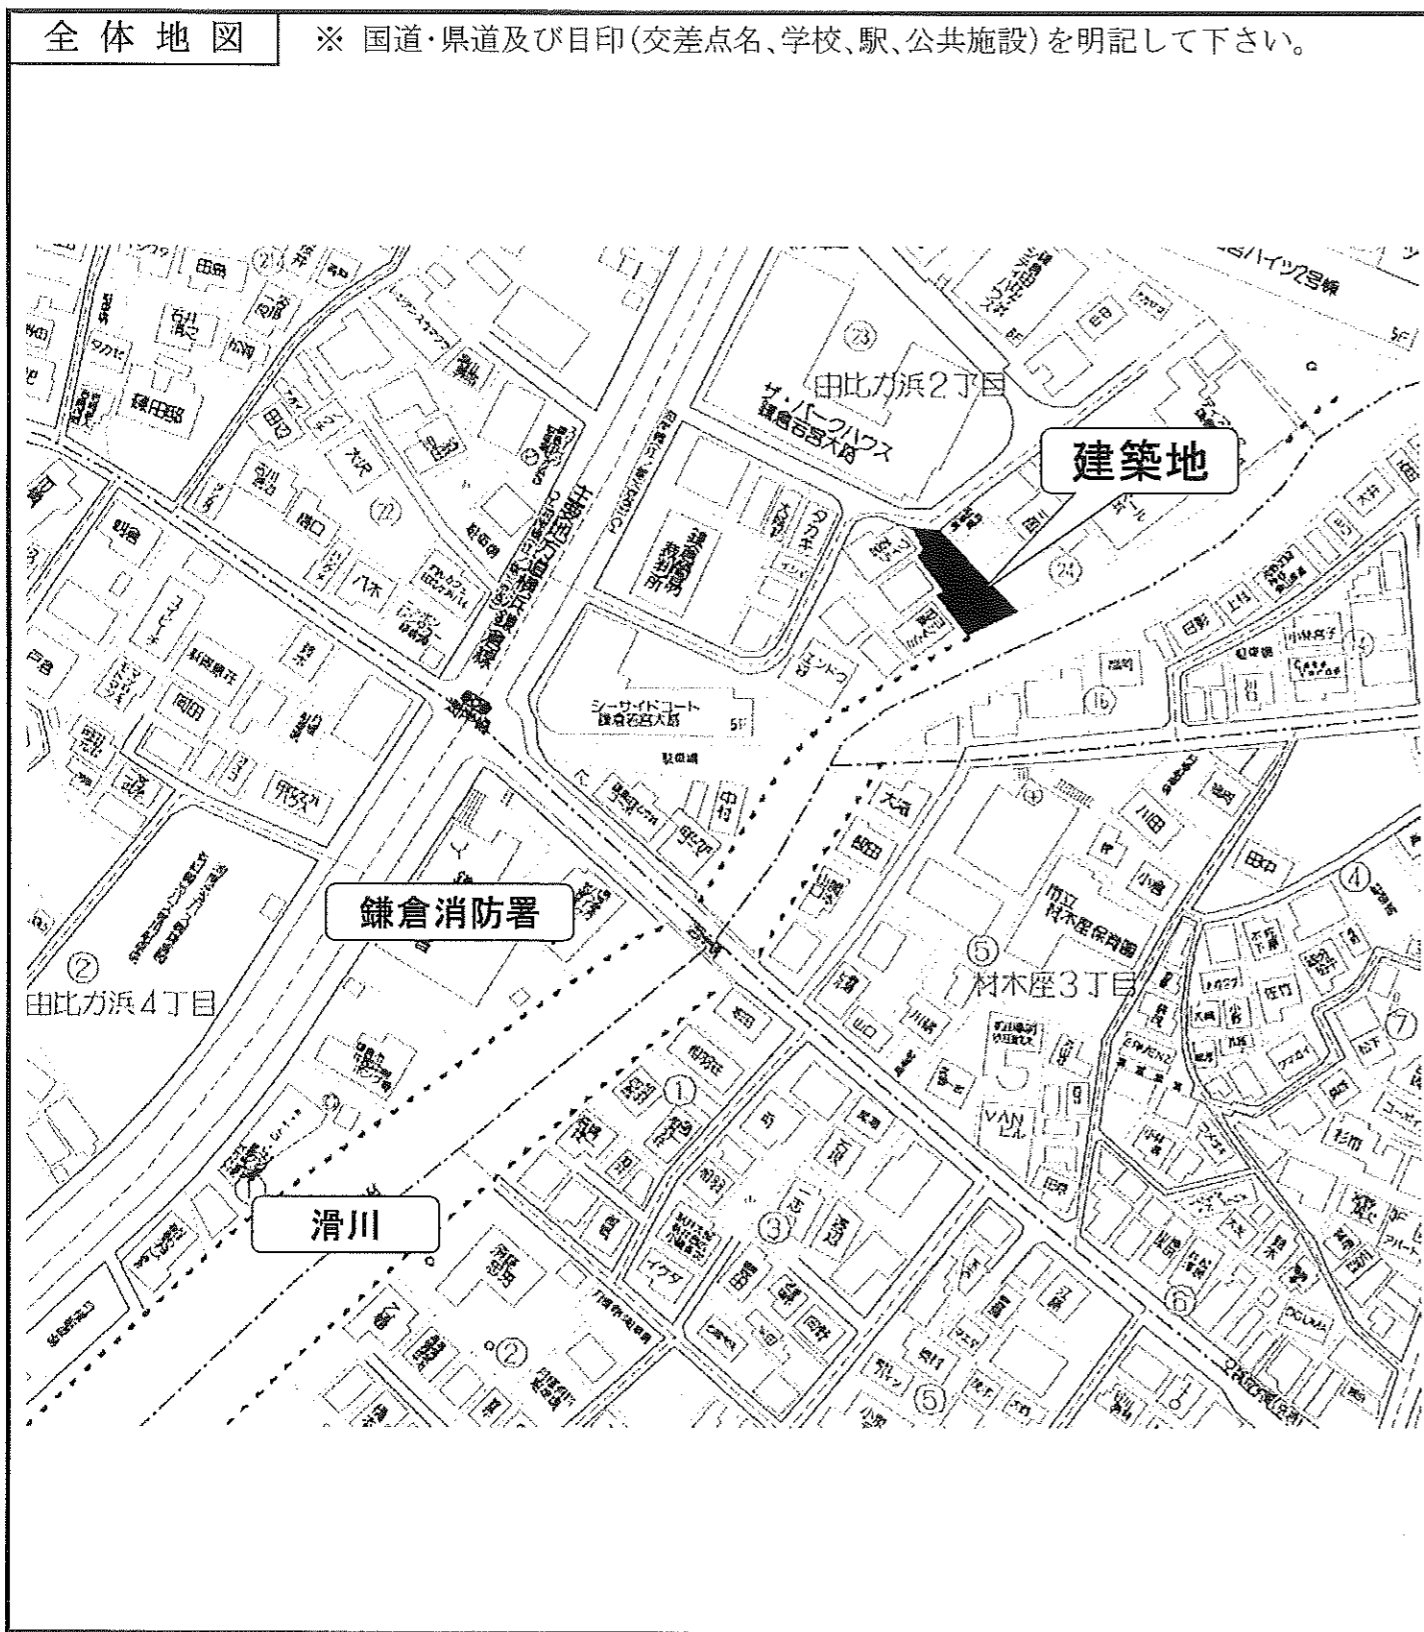


建築地住所	神奈川県鎌倉市由比ガ浜2丁目24	図番
施工管理	(株)セレ コーポレーション	2

注記
 ※この計画案の決定には関係行政との協議が必要です。
 ※関係行政との協議内容により変更となる可能性があります。
 ※設計GLは仮で設定している為、変更になる可能性があります。
 ※A/A-0-1の開放性については行政等確認が必要です。
 ※NGの場合は計画が変更になります。
 ※この計画案の南側居室の採光は川の中心まで採光検討距離が緩和されるものとして作成しています。緩和されない場合は計画が変更になります。
 ※この計画案の道路斜線の検討は天空率計算が必要です。算定方法については行政との協議が必要です。算定の結果によっては計画変更になる可能性があります。
 ※護岸部分は崖扱いになりますので安全性の確保が必要になります。
 ※埋蔵文化財包蔵地に該当しています、文化財保護法の手続が必要です。



外構立面図 S=1:100

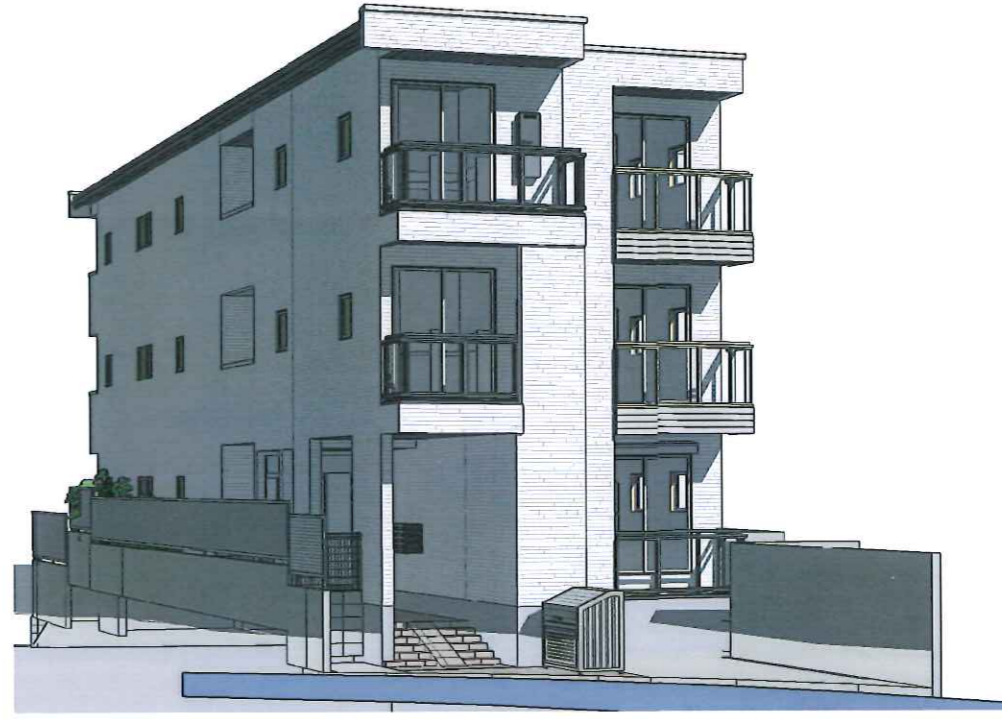

外構パース




特定行政庁の指導などにより、一部変更になる事があります。
 構造計算の結果によりプランに変更が生じる場合があります。
 設計詳細時、多少プランが変更になる場合があります。

外構平面図

施主名称 (株) 鎌倉地所 様邸

型式・タイプ
 CEL FREED
ZERO
(ゼロフリードゼロ)

原図番 160520-3
 旧図番 160912-5外KG(二宮)1014
 新図番 160912-5外KG(二宮)1101

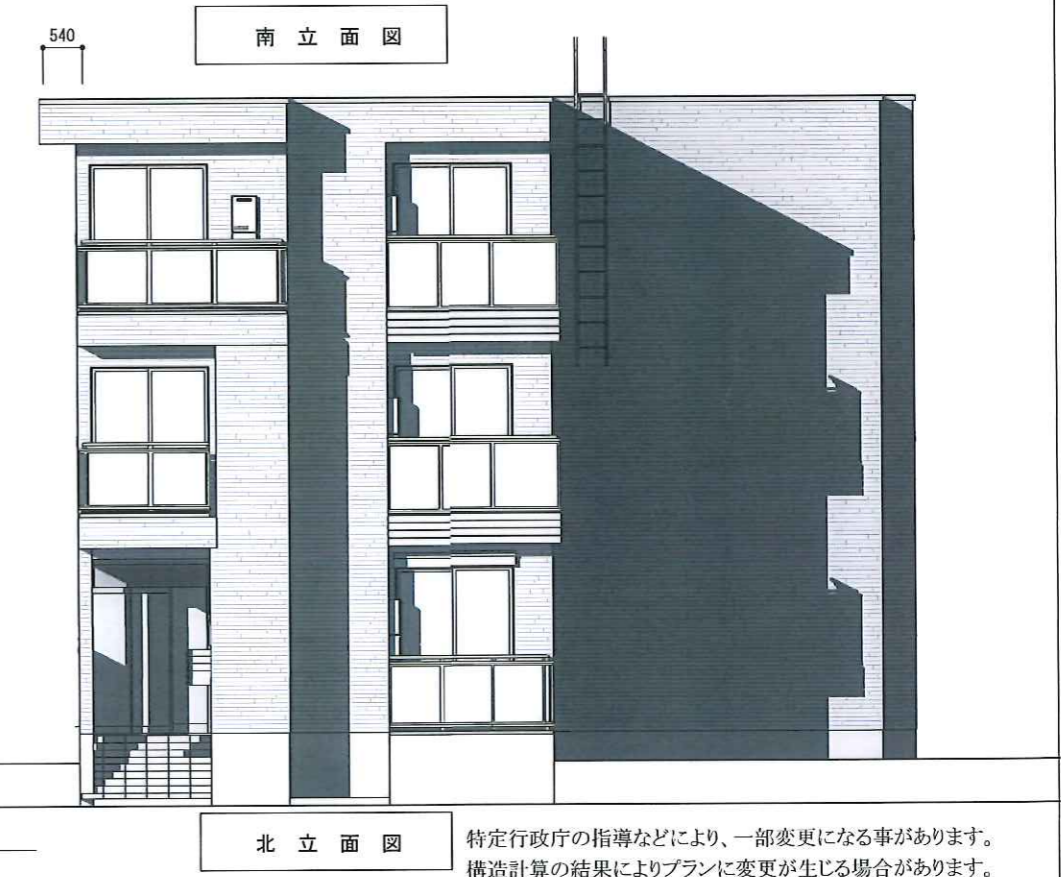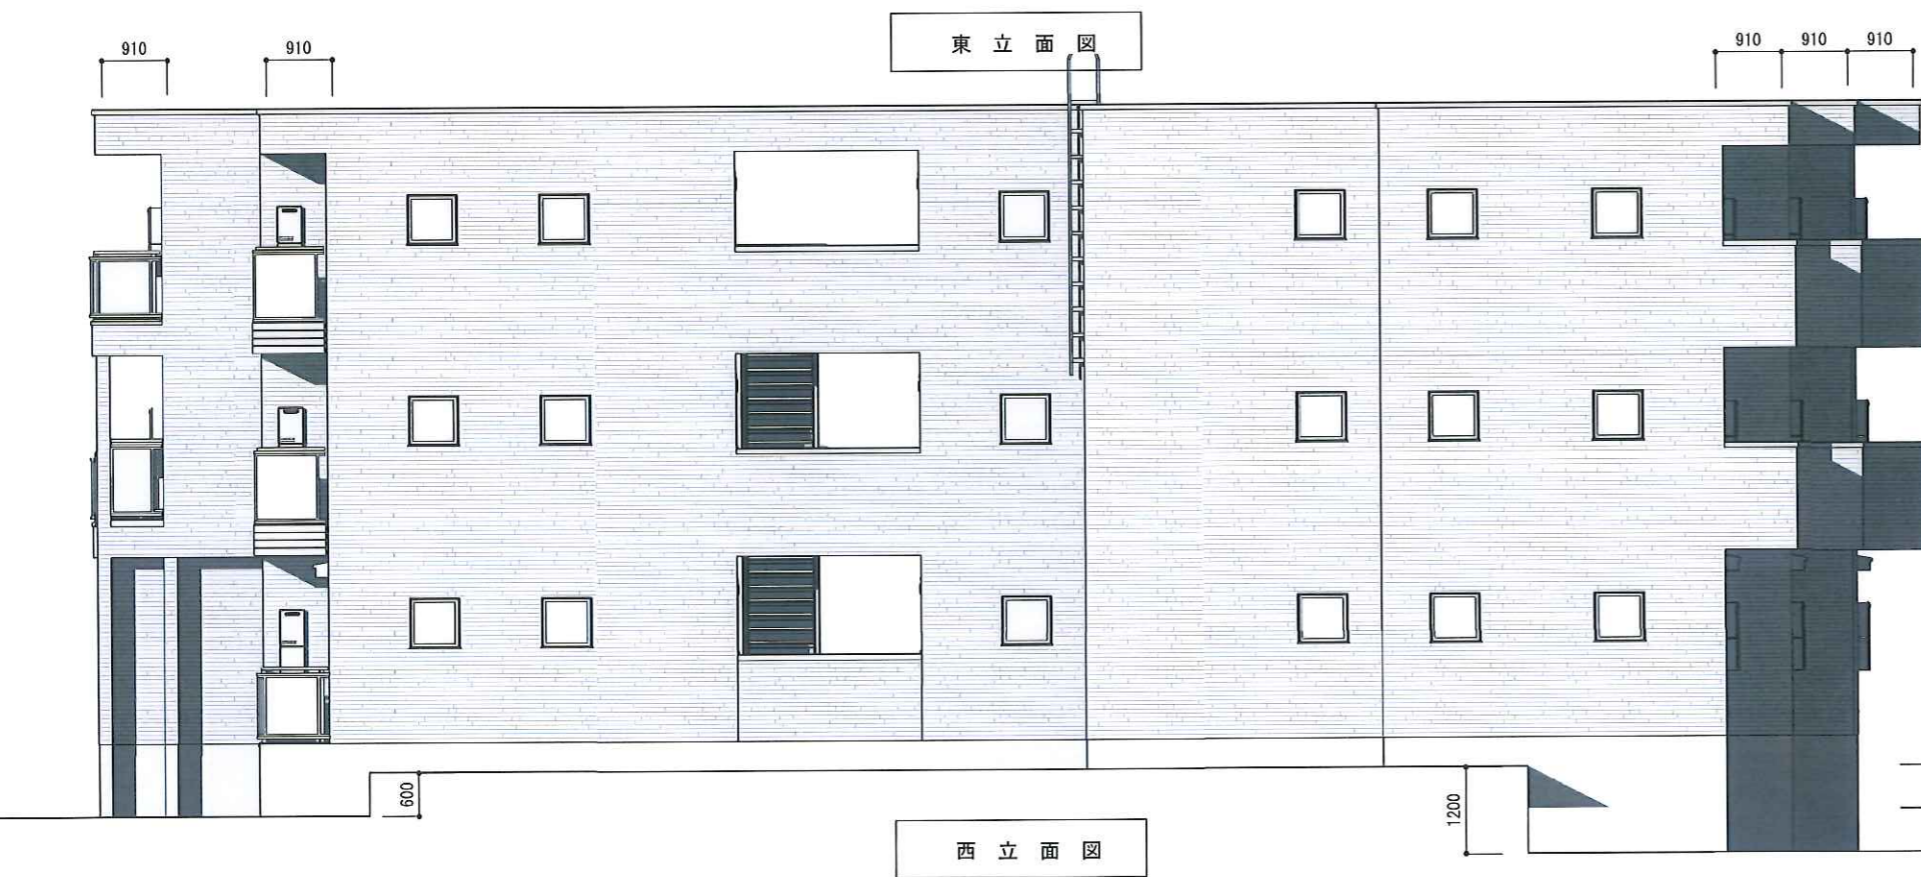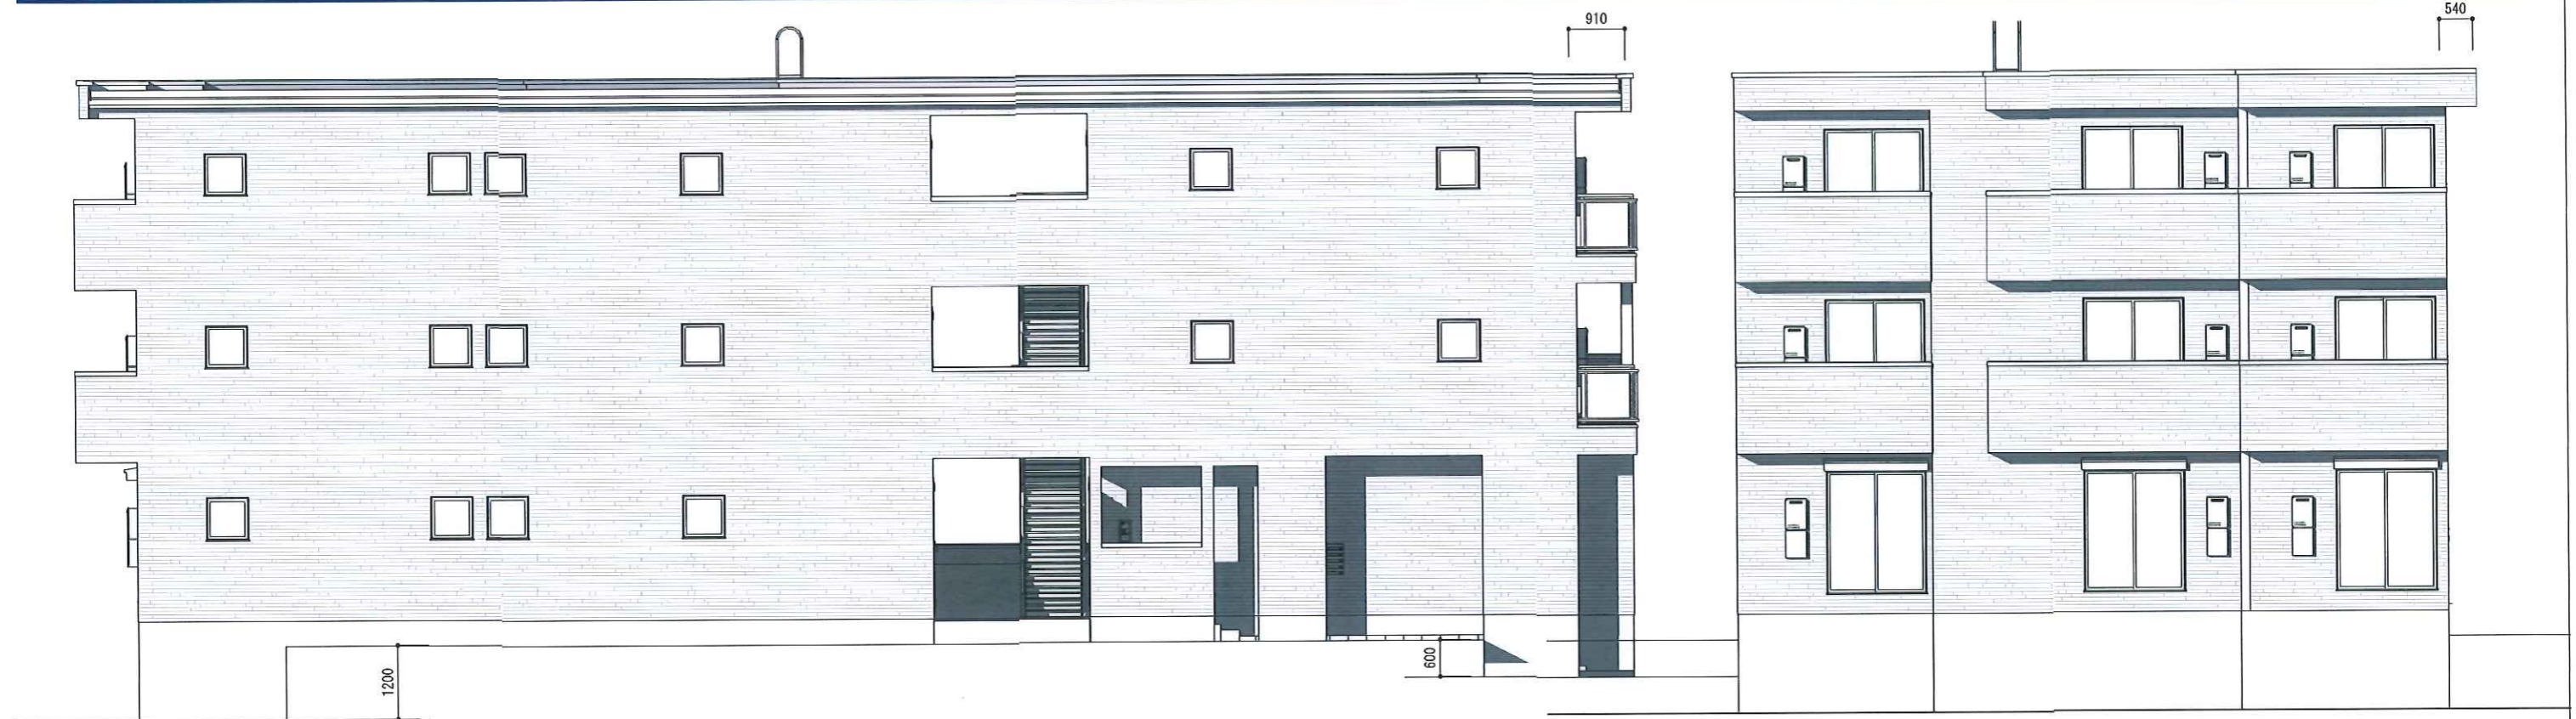


特定行政庁の指導などにより、一部変更になる事があります。
 構造計算の結果によりプランに変更が生じる場合があります。
 設計詳細時、多少プランが変更になる場合があります。

施工名称 (株) 鎌倉地所 様邸

型式・タイプ
 CEL FREED
ZERO
【セルフリード ゼロ】

原図番 160520-3
 旧図番 160912-5外KG(二宮)1014
 新図番 160912-5外KG(二宮)1101

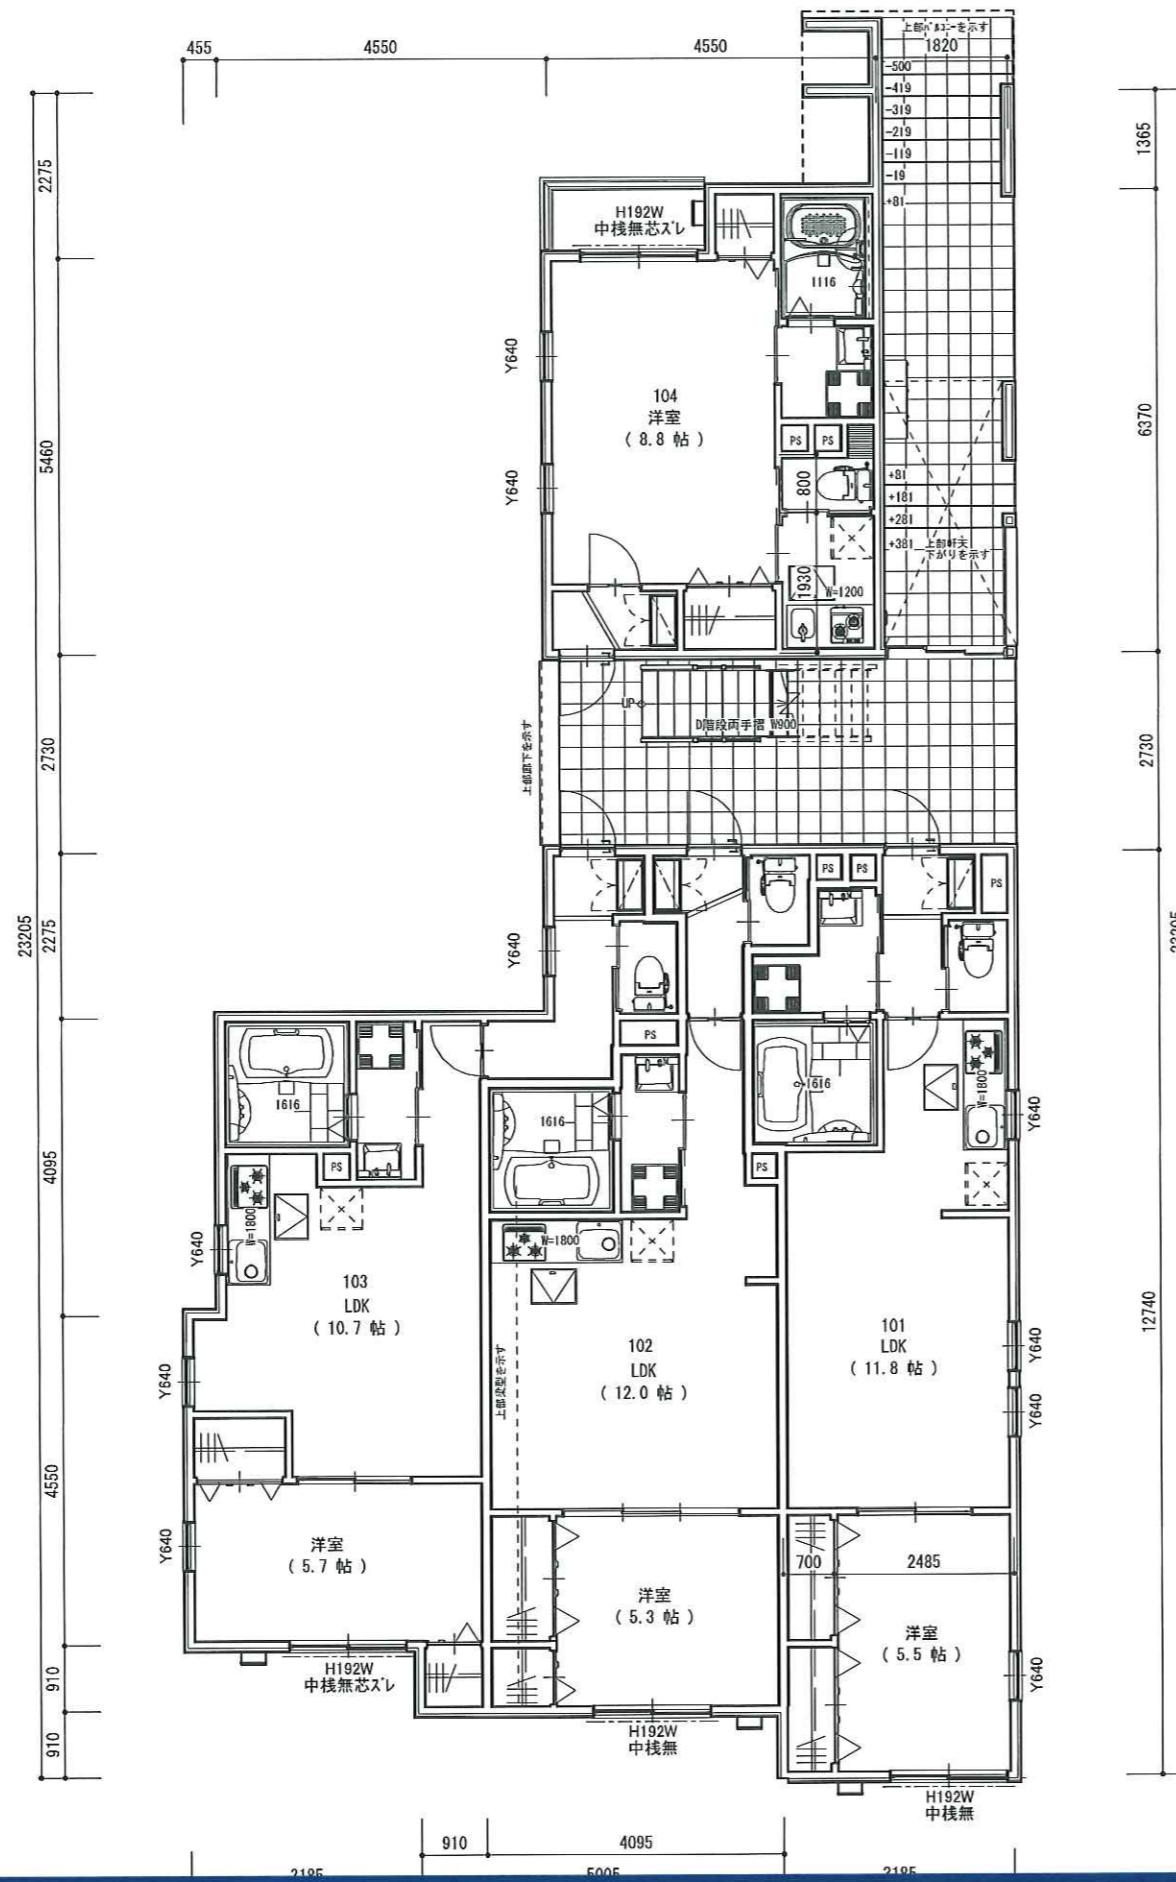

注記
 ※アトリの開放性については行政庁等の確認が必要です。
 ※NGの場合は計画が変更になります。
 ※この計画案の南側居室の採光は川を中心まで採光検討距離が緩和されるものとして作成しています。緩和されない場合は計画が変更になります。
 ※この計画案の道路斜線の検討は天空率計算が必要です。算定方法については行政庁との協議が必要です。算定の結果によっては計画変更になる可能性があります。

1 階 平 面 図

集 計 表	
階数	面積
1FSL	148.23 m ²
2FSL	163.55 m ²
3FSL	163.55 m ²
合計: 6	475.33 m ²


注記
 ※建物最高高さは基準の高さより+30mm高くなります

特定行政庁の指導などにより、一部変更になる事があります。
 構造計算の結果によりプランに変更が生じる場合があります。
 設計詳細時、多少プランが変更になる場合があります。

施主名称 (株) 鎌倉地所 様邸

型式・タイプ
 CEL FREED
ZERO
[セル・フリード ゼロ]

原図番 160520-3
 旧図番 160912-5外KG(二室)1014
 新図番 160912-5外KG(二室)1101

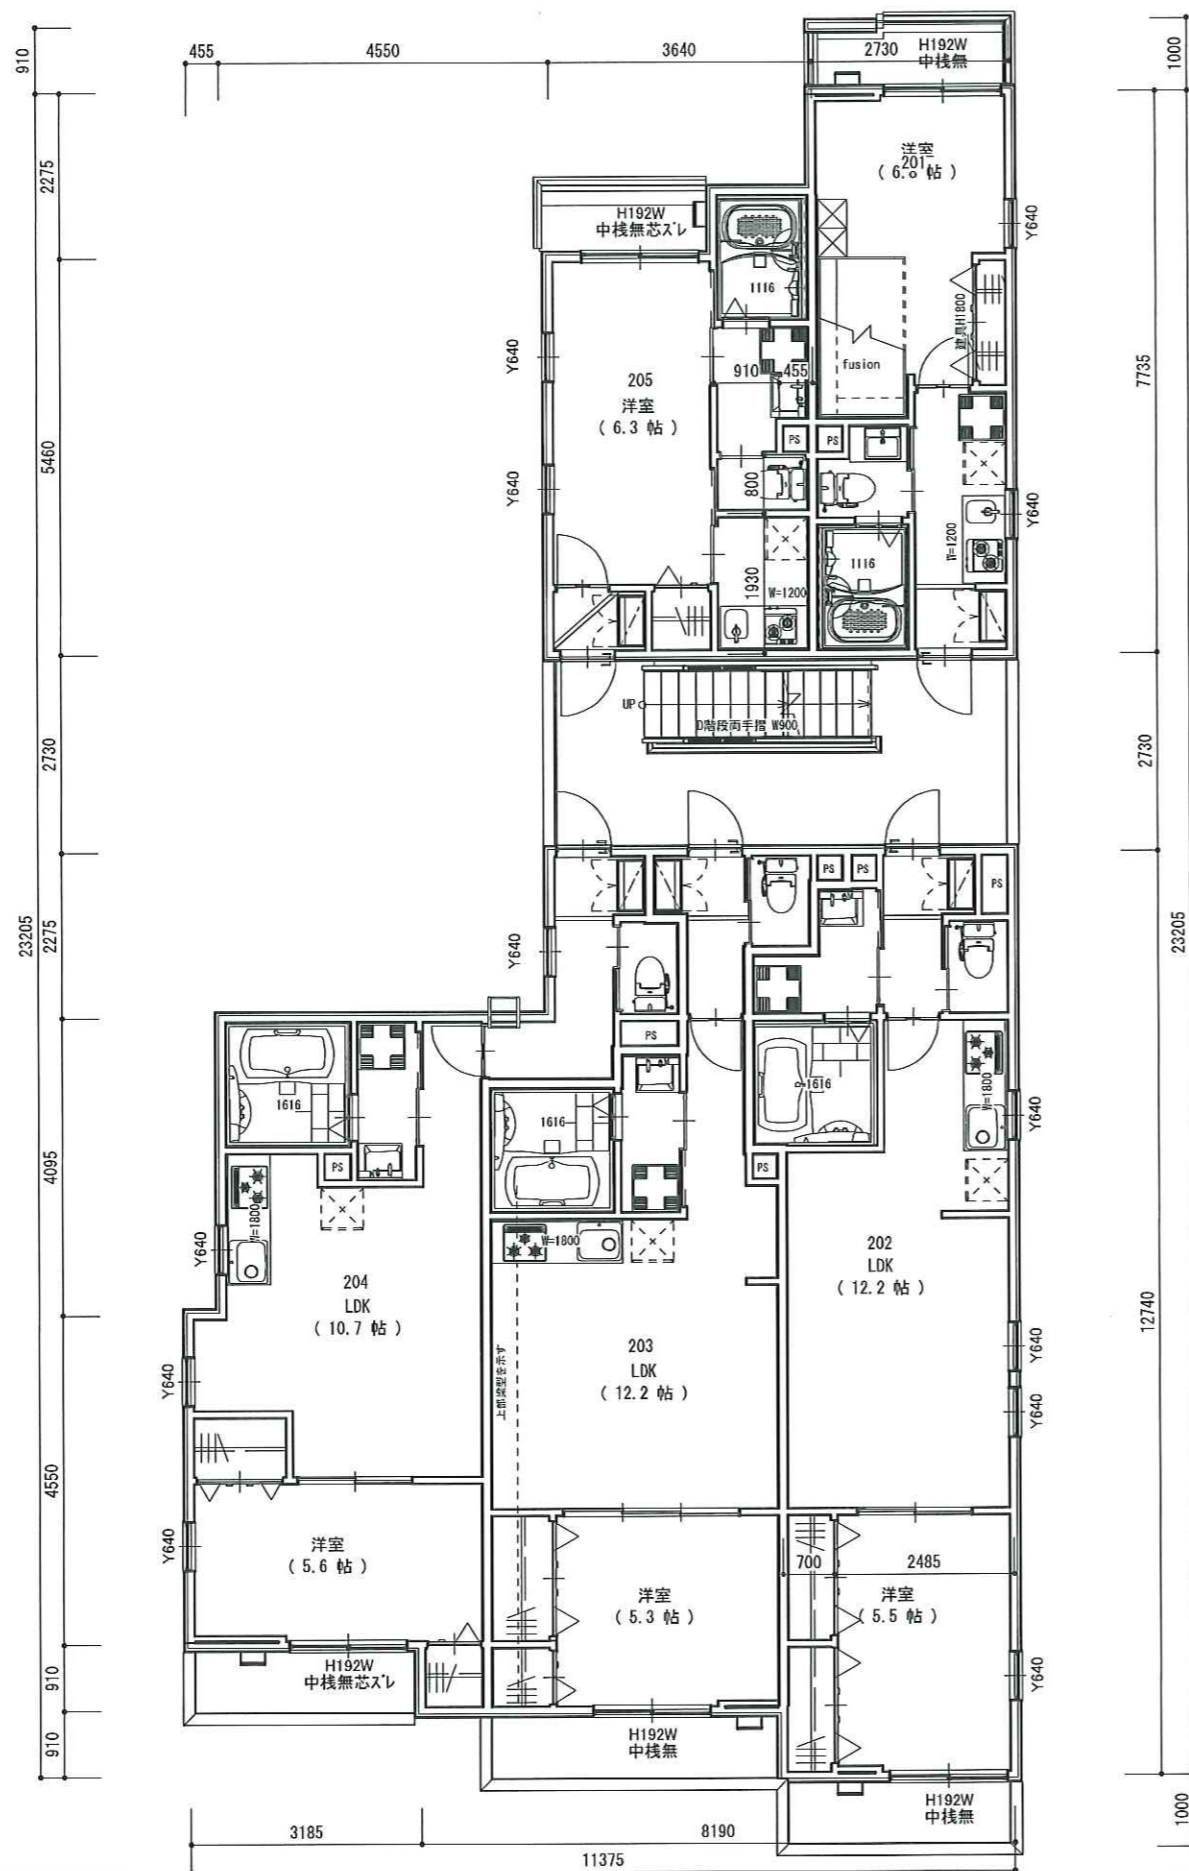


2 階 平 面 図

特定行政庁の指導などにより、一部変更になる事があります。
 構造計算の結果によりプランに変更が生じる場合があります。
 設計詳細時、多少プランが変更になる場合があります。

施工名称 (株) 鎌倉地所 様邸

型式・タイプ
 CEL FREED
ZERO
[セル・フリード ゼロ]

原図番 160520-3
 旧図番 160912-5外KG(二宮)1014
 新図番 160912-6外KG(二宮)1101

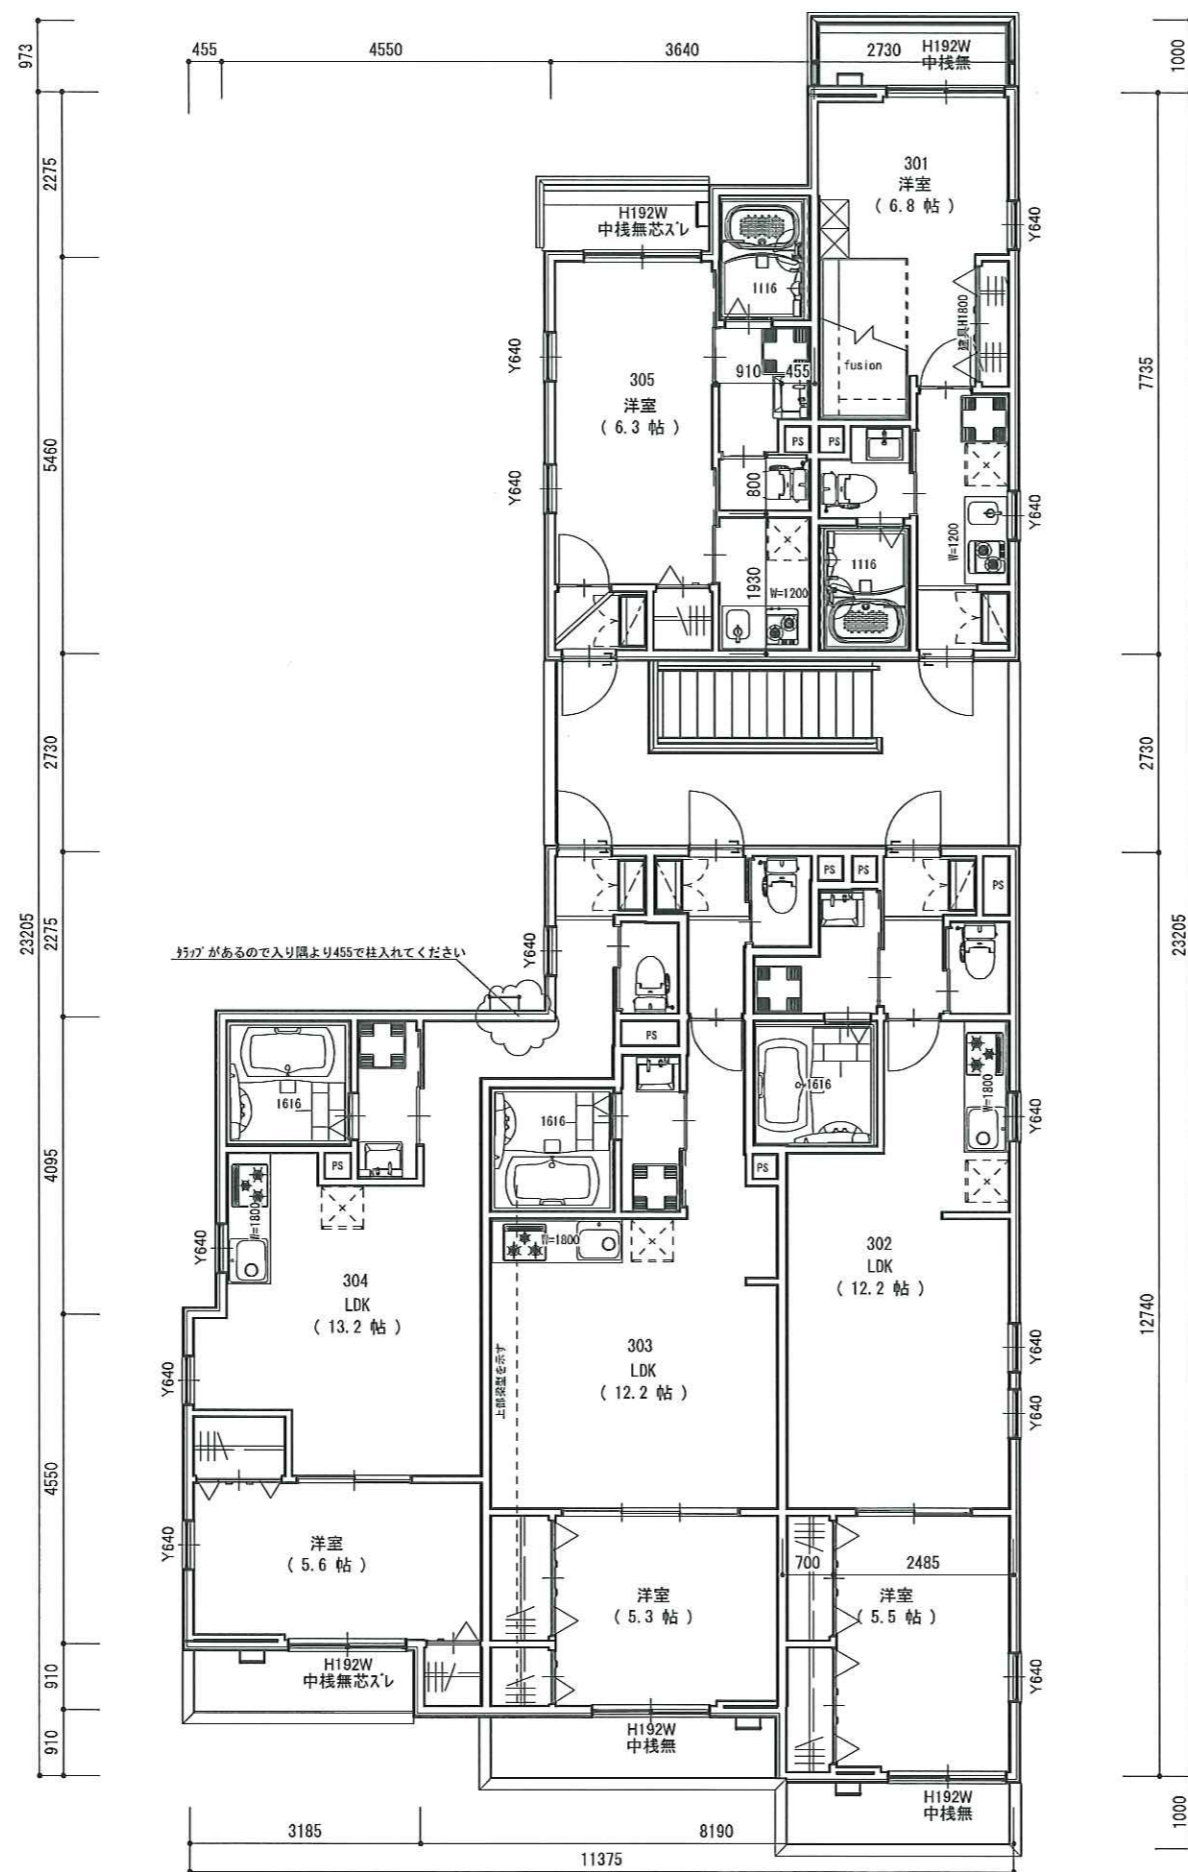

3階平面図

特定行政庁の指導などにより、一部変更になる事があります。
 構造計算の結果によりプランに変更が生じる場合があります。
 設計詳細時、多少プランが変更になる場合があります。

施主名称

(株) 鎌倉地所

様邸

型式・タイプ
 CEL FREED
ZERO
【ゼロフリードZERO】

原図番 160520-3
 旧図番 160912-5外KG(二宮)1014
 新図番 160912-5外KG(二宮)1101